


岩石採取標識


事務所の名称・所在地 及び電話番号	南州砕石株式会社 東市来工場 日置市東市来町養母18115番地 ☎274-9137
登録年月日及び 登録番号	昭和47年10月23日 県砕石登録第435号
採取計画の許可年月日 及び許可番号	令和元年 8 月 7 日～令和 6 年 8 月 6 日 指令商政第31-2-1号
採取する岩石の種類 及び数量	安山岩 209,130トン
採取の区域	日置市東市来町養母字高井野17949番地2 外72筆
採取の方法及び採掘 する土地の面積	露天掘 193,751㎡
岩石の採取のための 火薬類の使用の有無	有
岩石の採取のための 機械の種類及び数	バックホー 1台 タイヤショベル 1台
採石(業務管理者)	高木 雄二
掘削作業主任者	迫 芳次

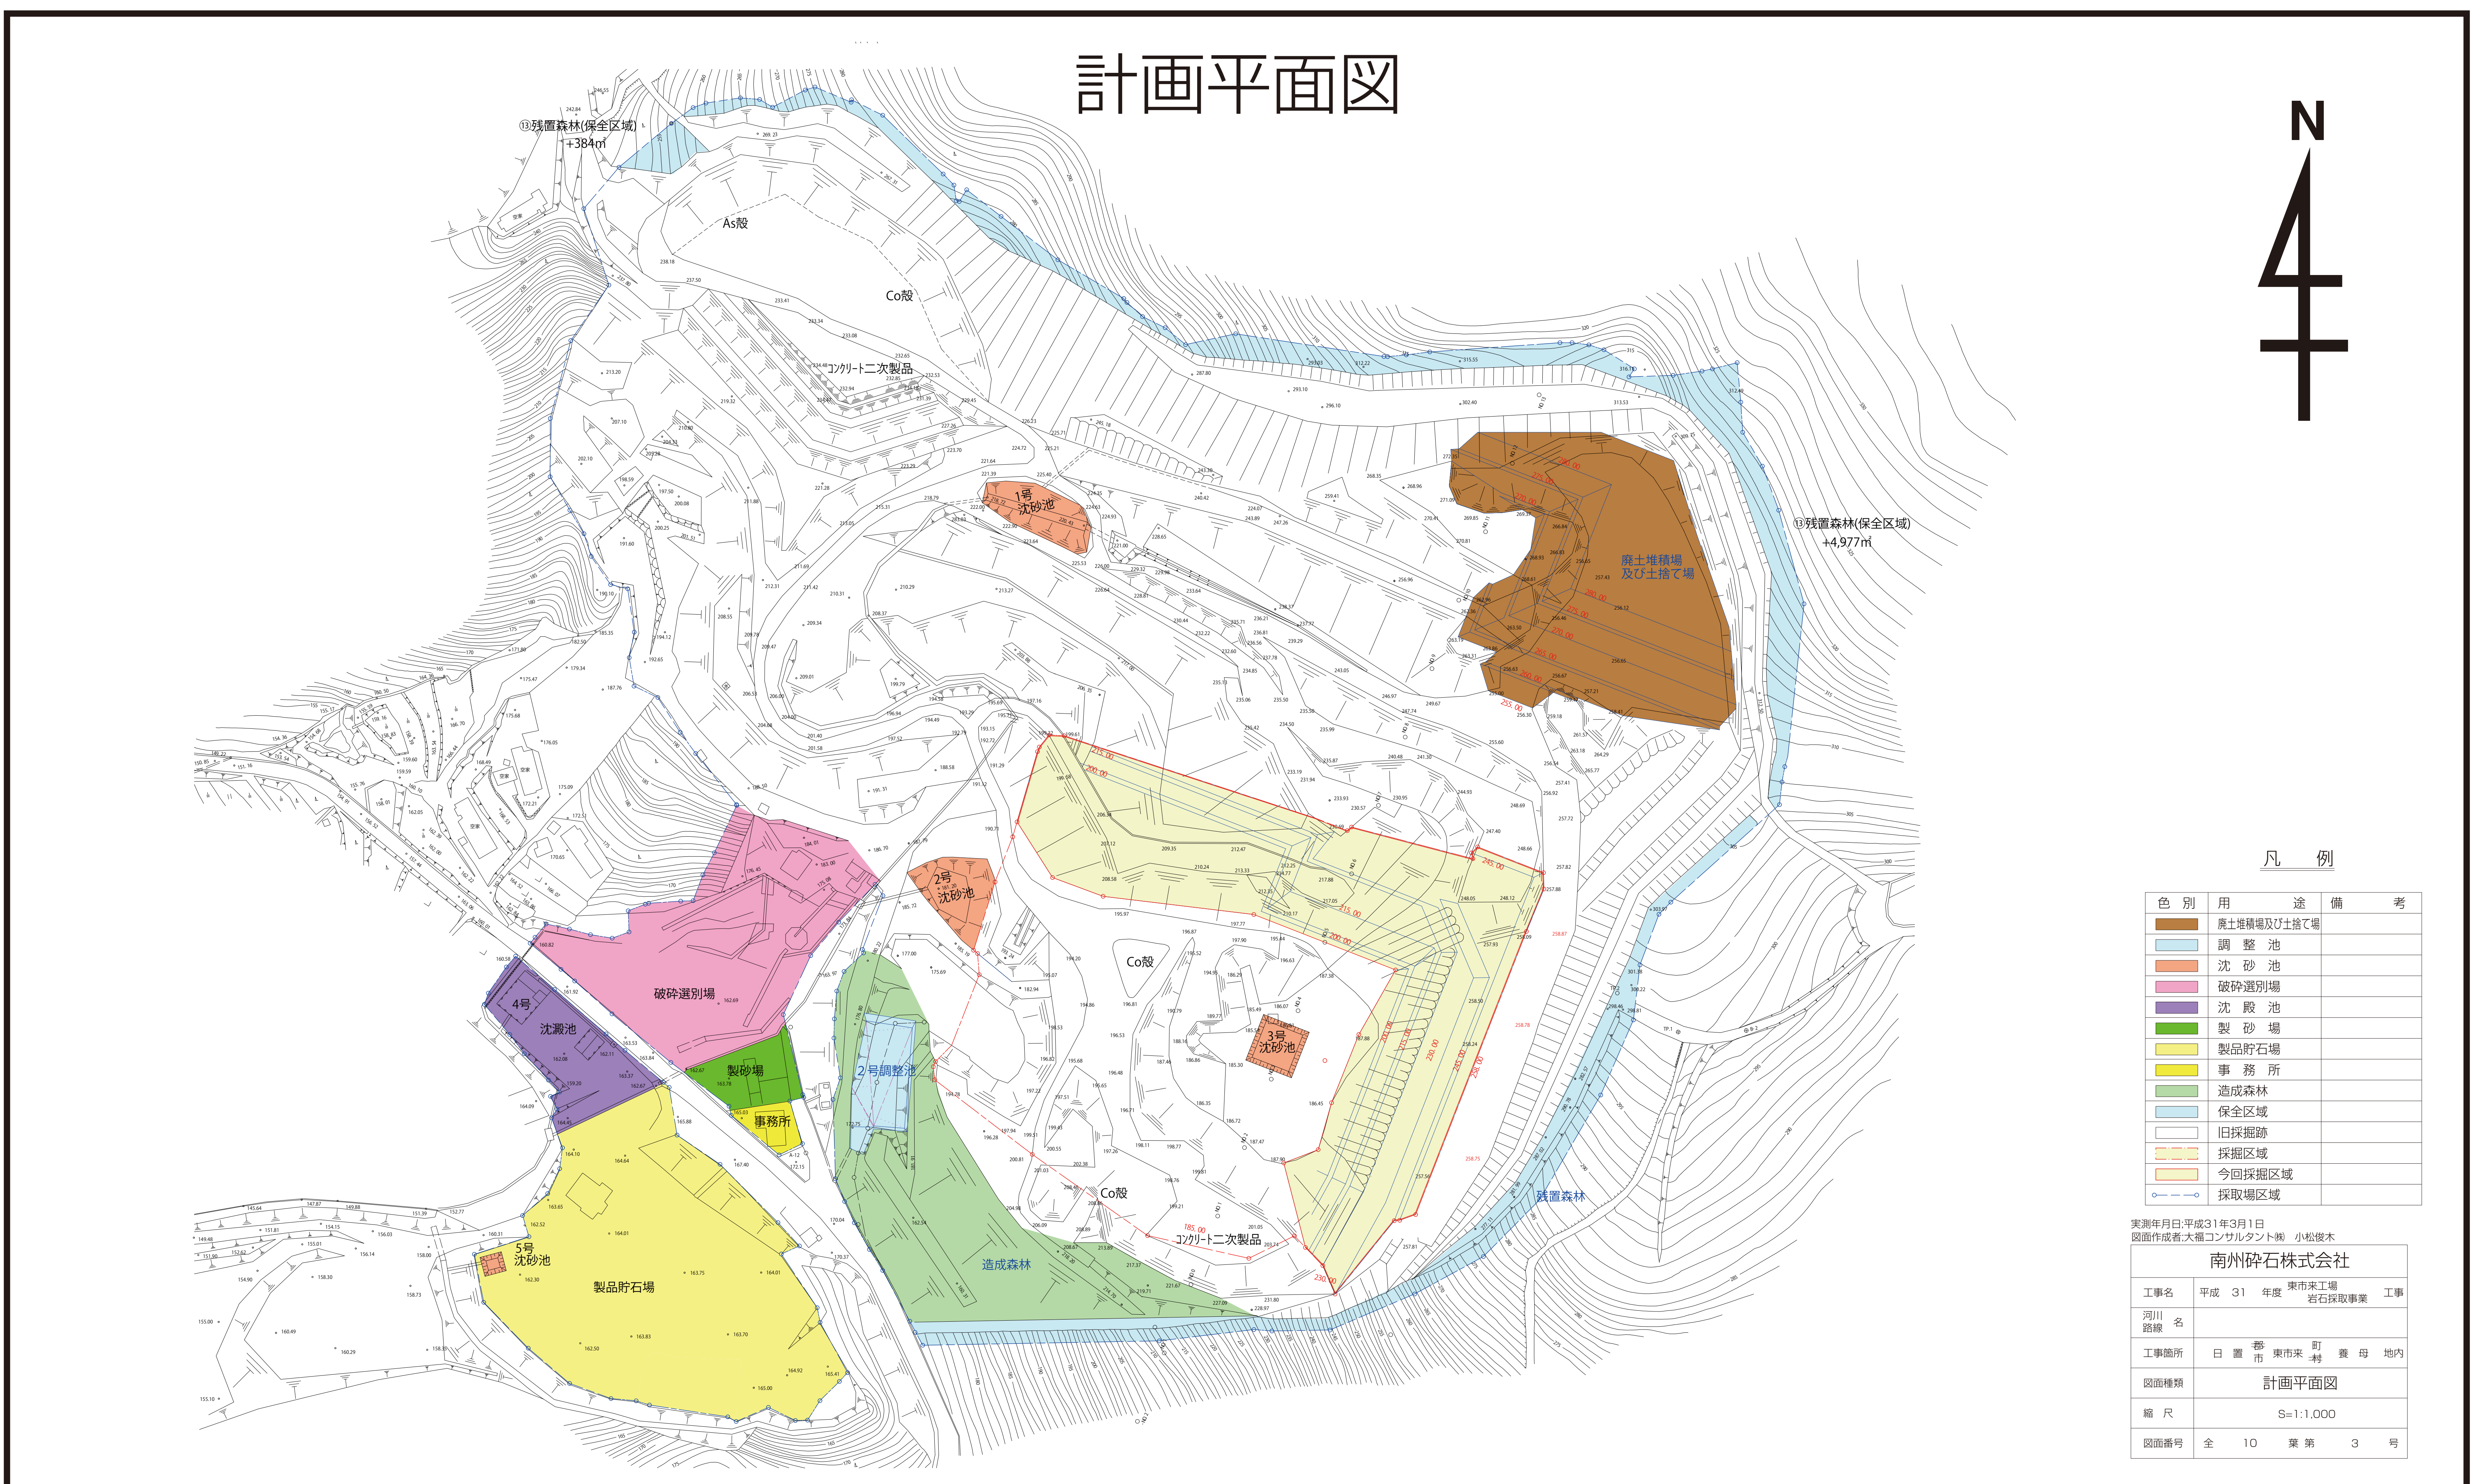

林地開発許可済標識

許可年月日 及び番号	昭和56年11月28日 鹿児島県指令森保第22号 平成10年 6月 17日 変更指令森推第3号
開発行為の期間	昭和56年11月28日～令和 6 年 8 月 6 日
開発行為の目的	土石等の採掘及び工場・事業場の設置(土砂処分場)
開発行為に係る 森林の所在場所	日置市東市来町養母字藤山上17975-1番 外83筆
開発行為に係る 森林の土地の面積	新) 12.9994 ha 旧) 12.4144 ha
事業主 住所 氏名	鹿児島県日置市吹上町田尻4415番地 南州砕石 株式会社 代表取締役 中西 智也 ☎099-299-3116
現場管理者	南州砕石 株式会社(東市来工場) 高木 雄二 ☎099-274-9137

計画平面図

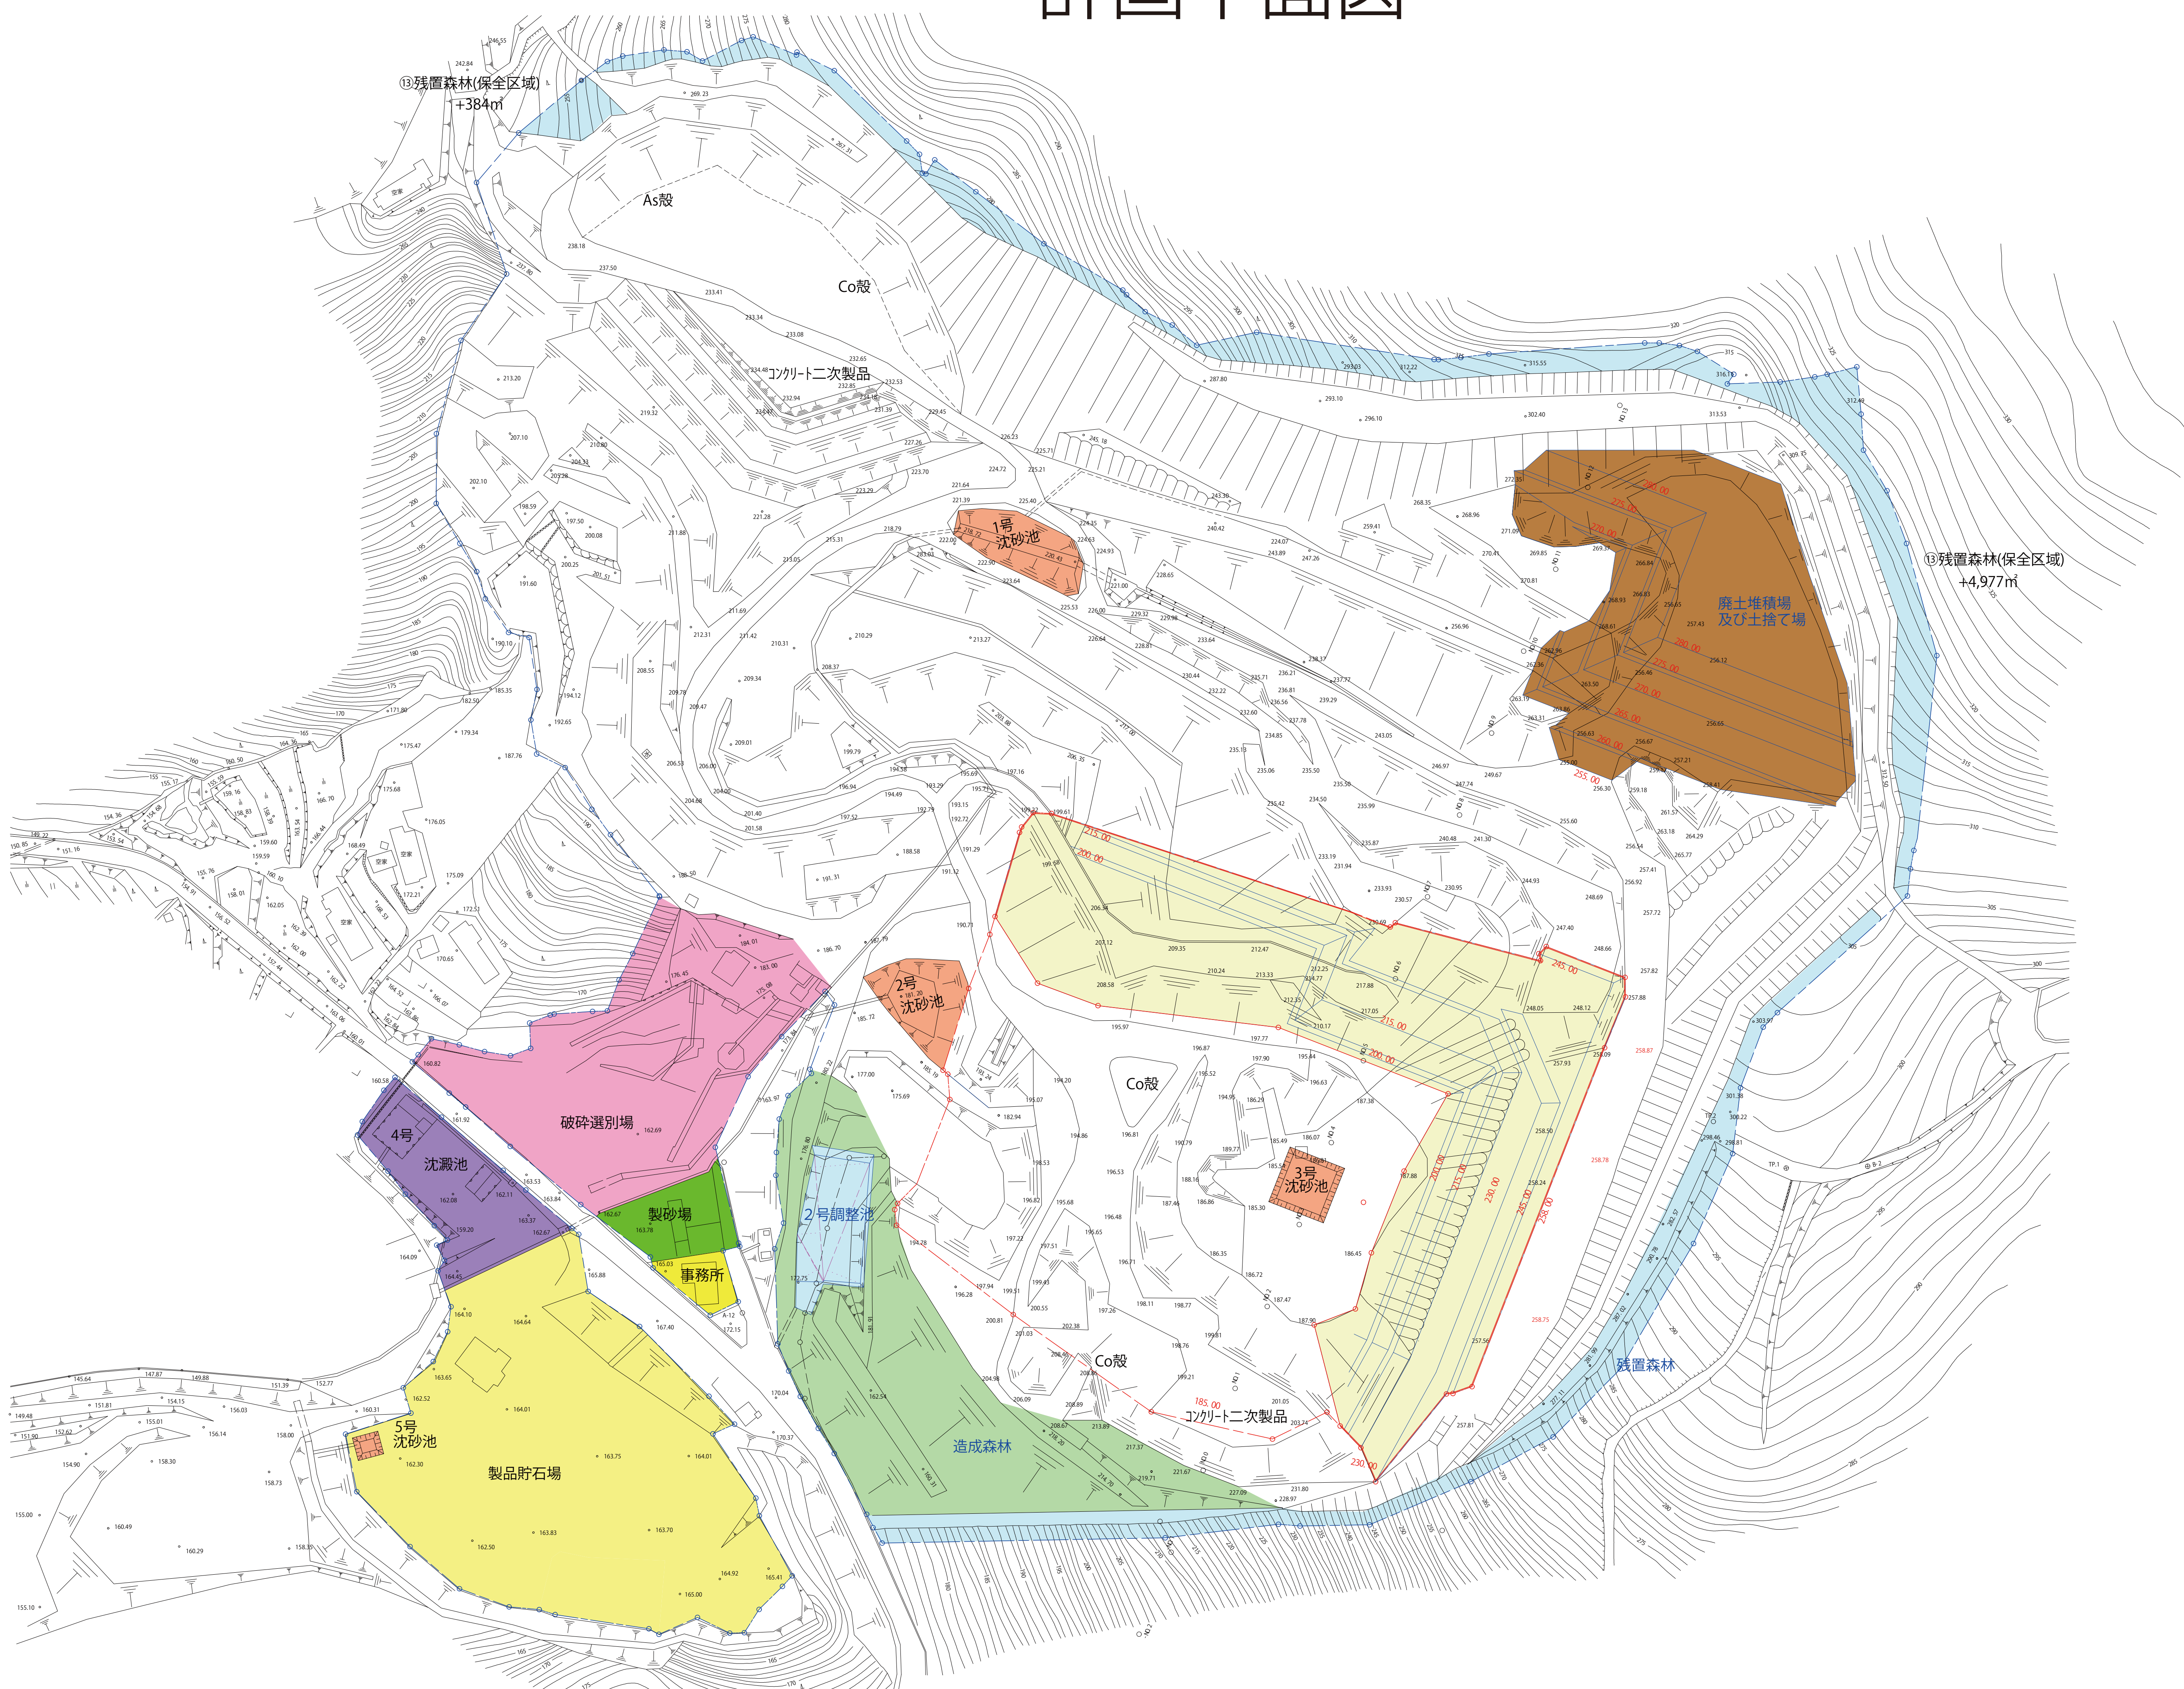

凡例

色別	用途	備考
茶色	農土堆積場及び土捨て場	
青	調整池	
赤	沈砂池	
黄	破砕選別場	
紫	沈砂池	
緑	製品貯石場	
黄緑	事務所	
黄	造成森林	
青	保安区域	
白	旧採掘跡	
黄	採掘区域	
黄	今回採掘区域	
黄	採取場区域	

実測年月日平成31年3月1日	
図面作成者大塚コウジ(アト) 小松悠太	
南州砕石株式会社	
工事名	平成 31 年度 東市来工場 砕石採取事業 工事
河川名	
図面名	
工事箇所	日置市 東市来 町 養母 地内
図面種類	計画平面図
縮尺	S=1:1,000
図面番号	全 10 葉第 3 号